RZUT PARTERU
SKALA 1:100

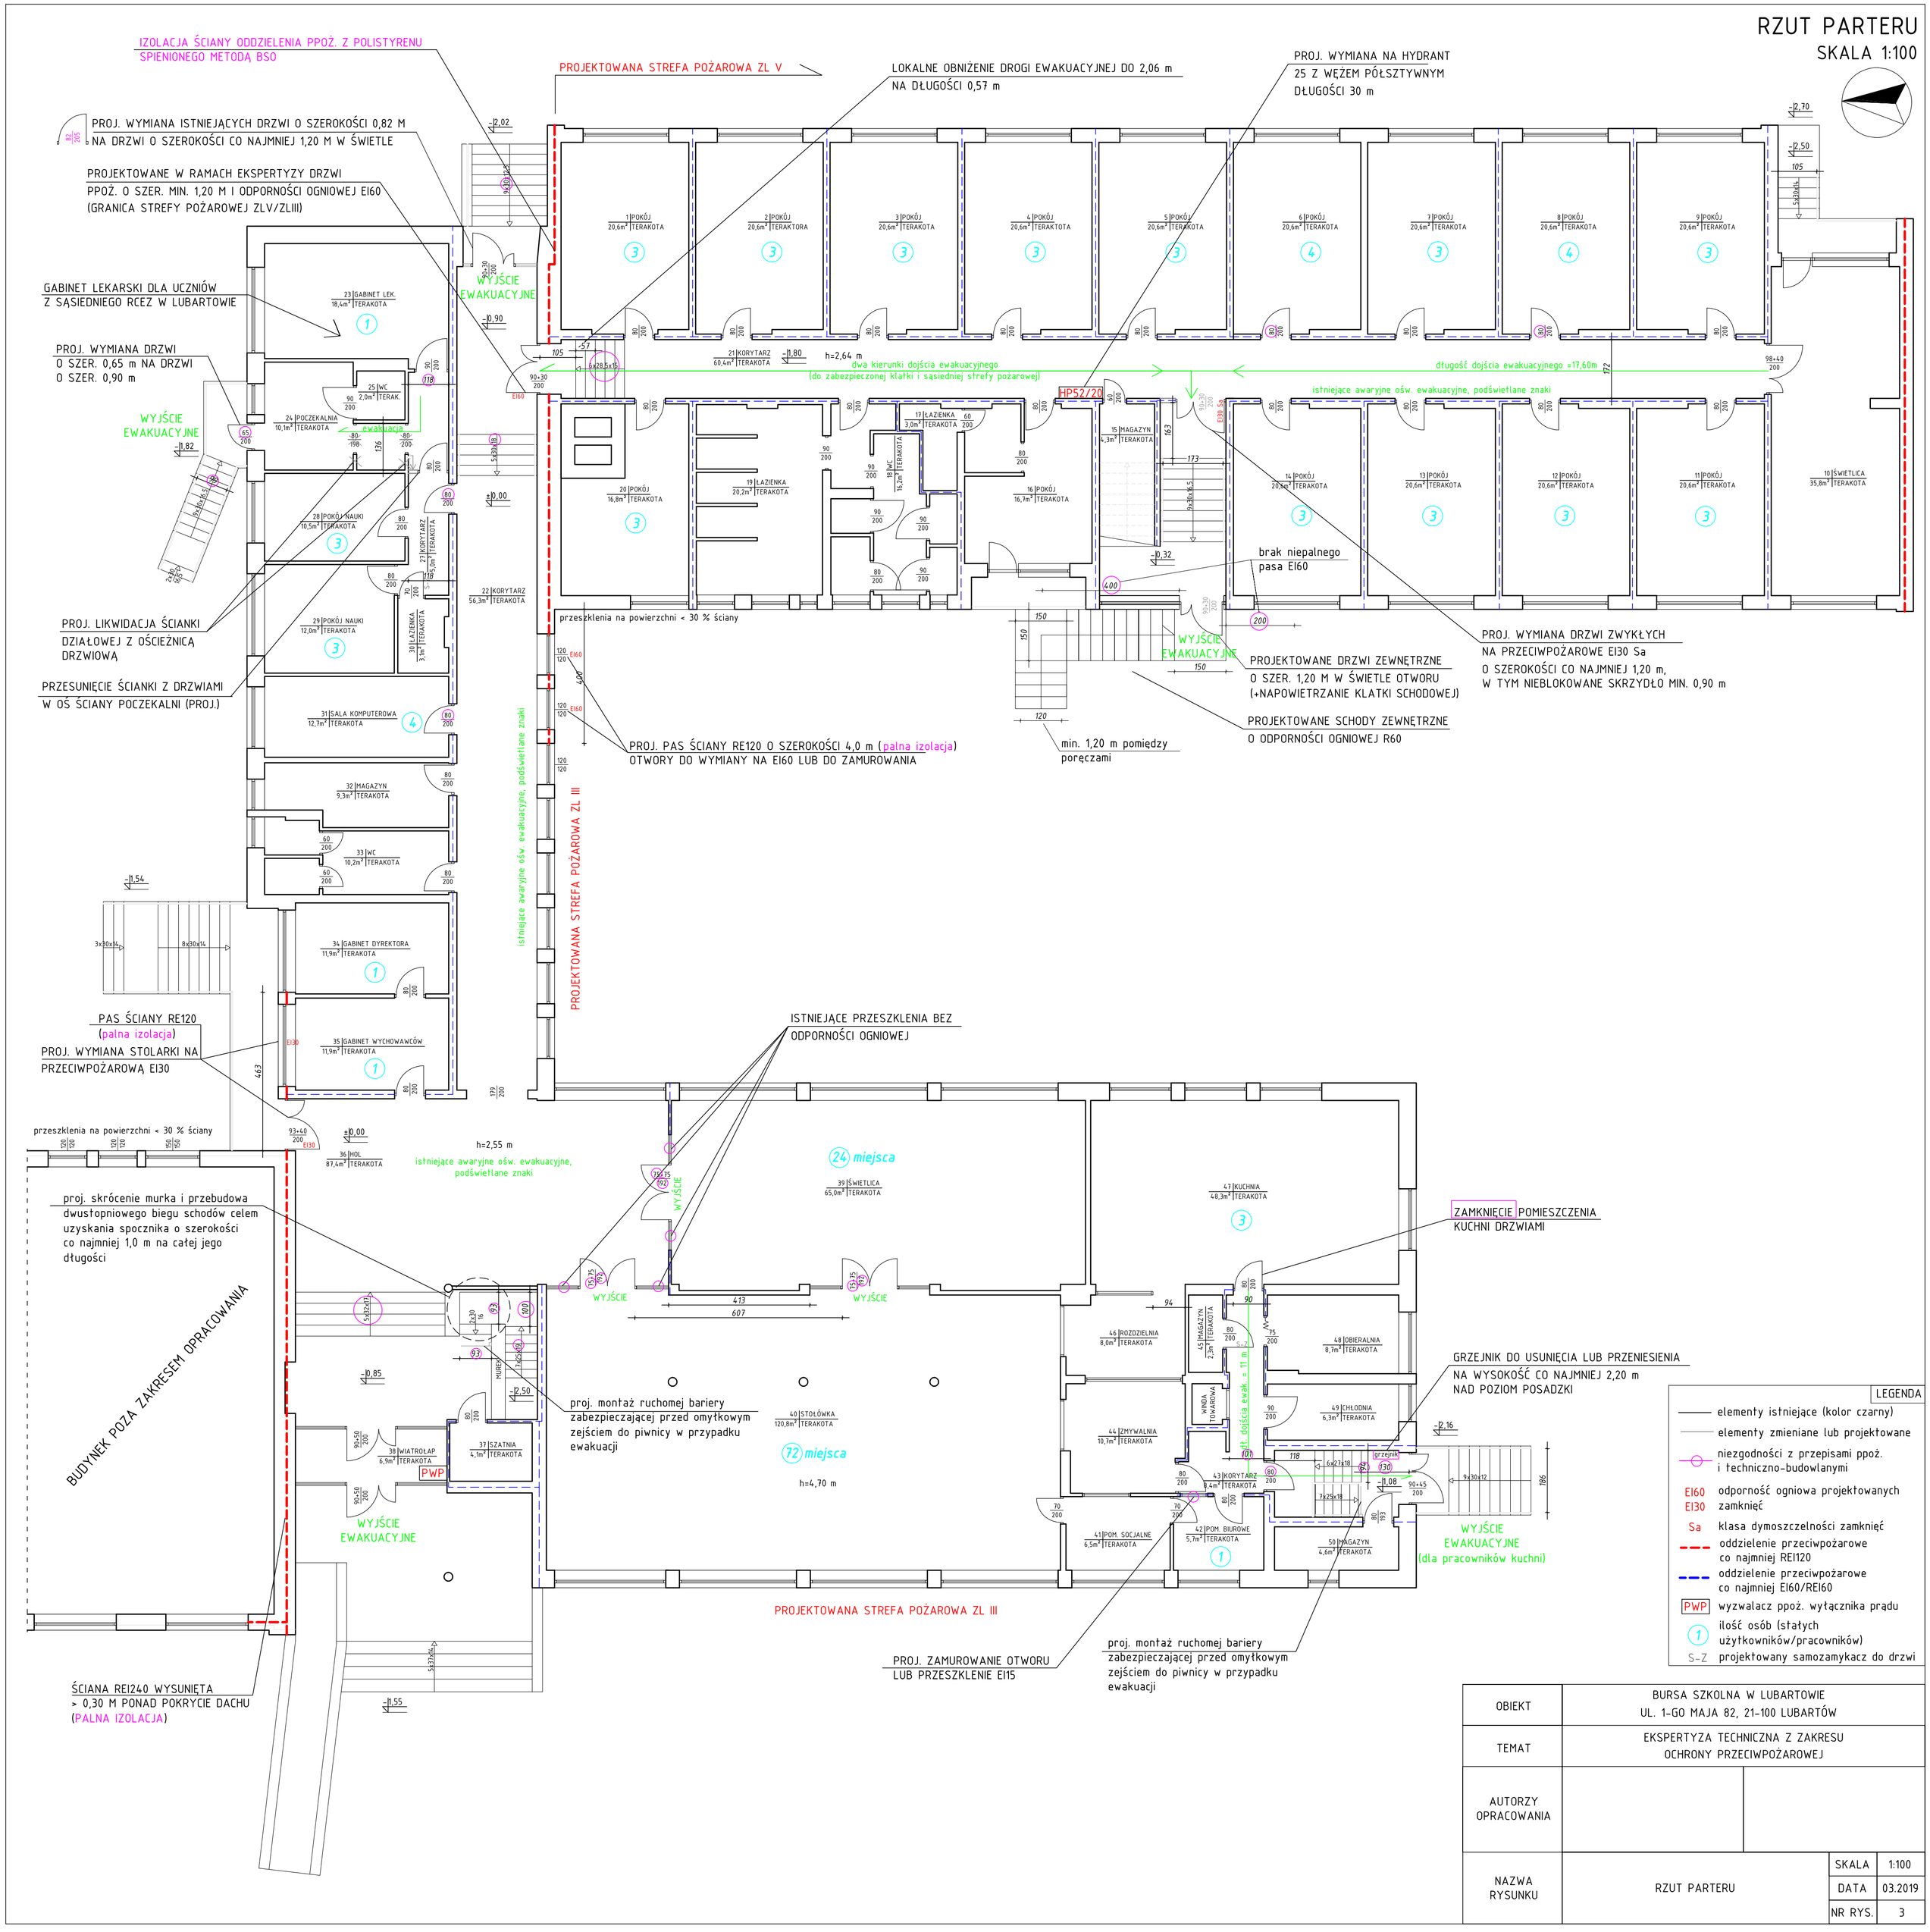

OBIEKT	BURSA SZKOLNA W LUBARTOWIE UL. 1-GO MAJA 82, 21-100 LUBARTÓW		
TEMAT	EKSPERTYZA TECHNICZNA Z ZAKRESU OCHRONY PRZECIWPOŻAROWEJ		
AUTORZY OPRACOWANIA			
NAZWA RYSUNKU	RZUT PARTERU	SKALA	1:100
		DATA	03.2019
		NR RYS.	3