RZUT I PIĘTRA

SKALA 1:100

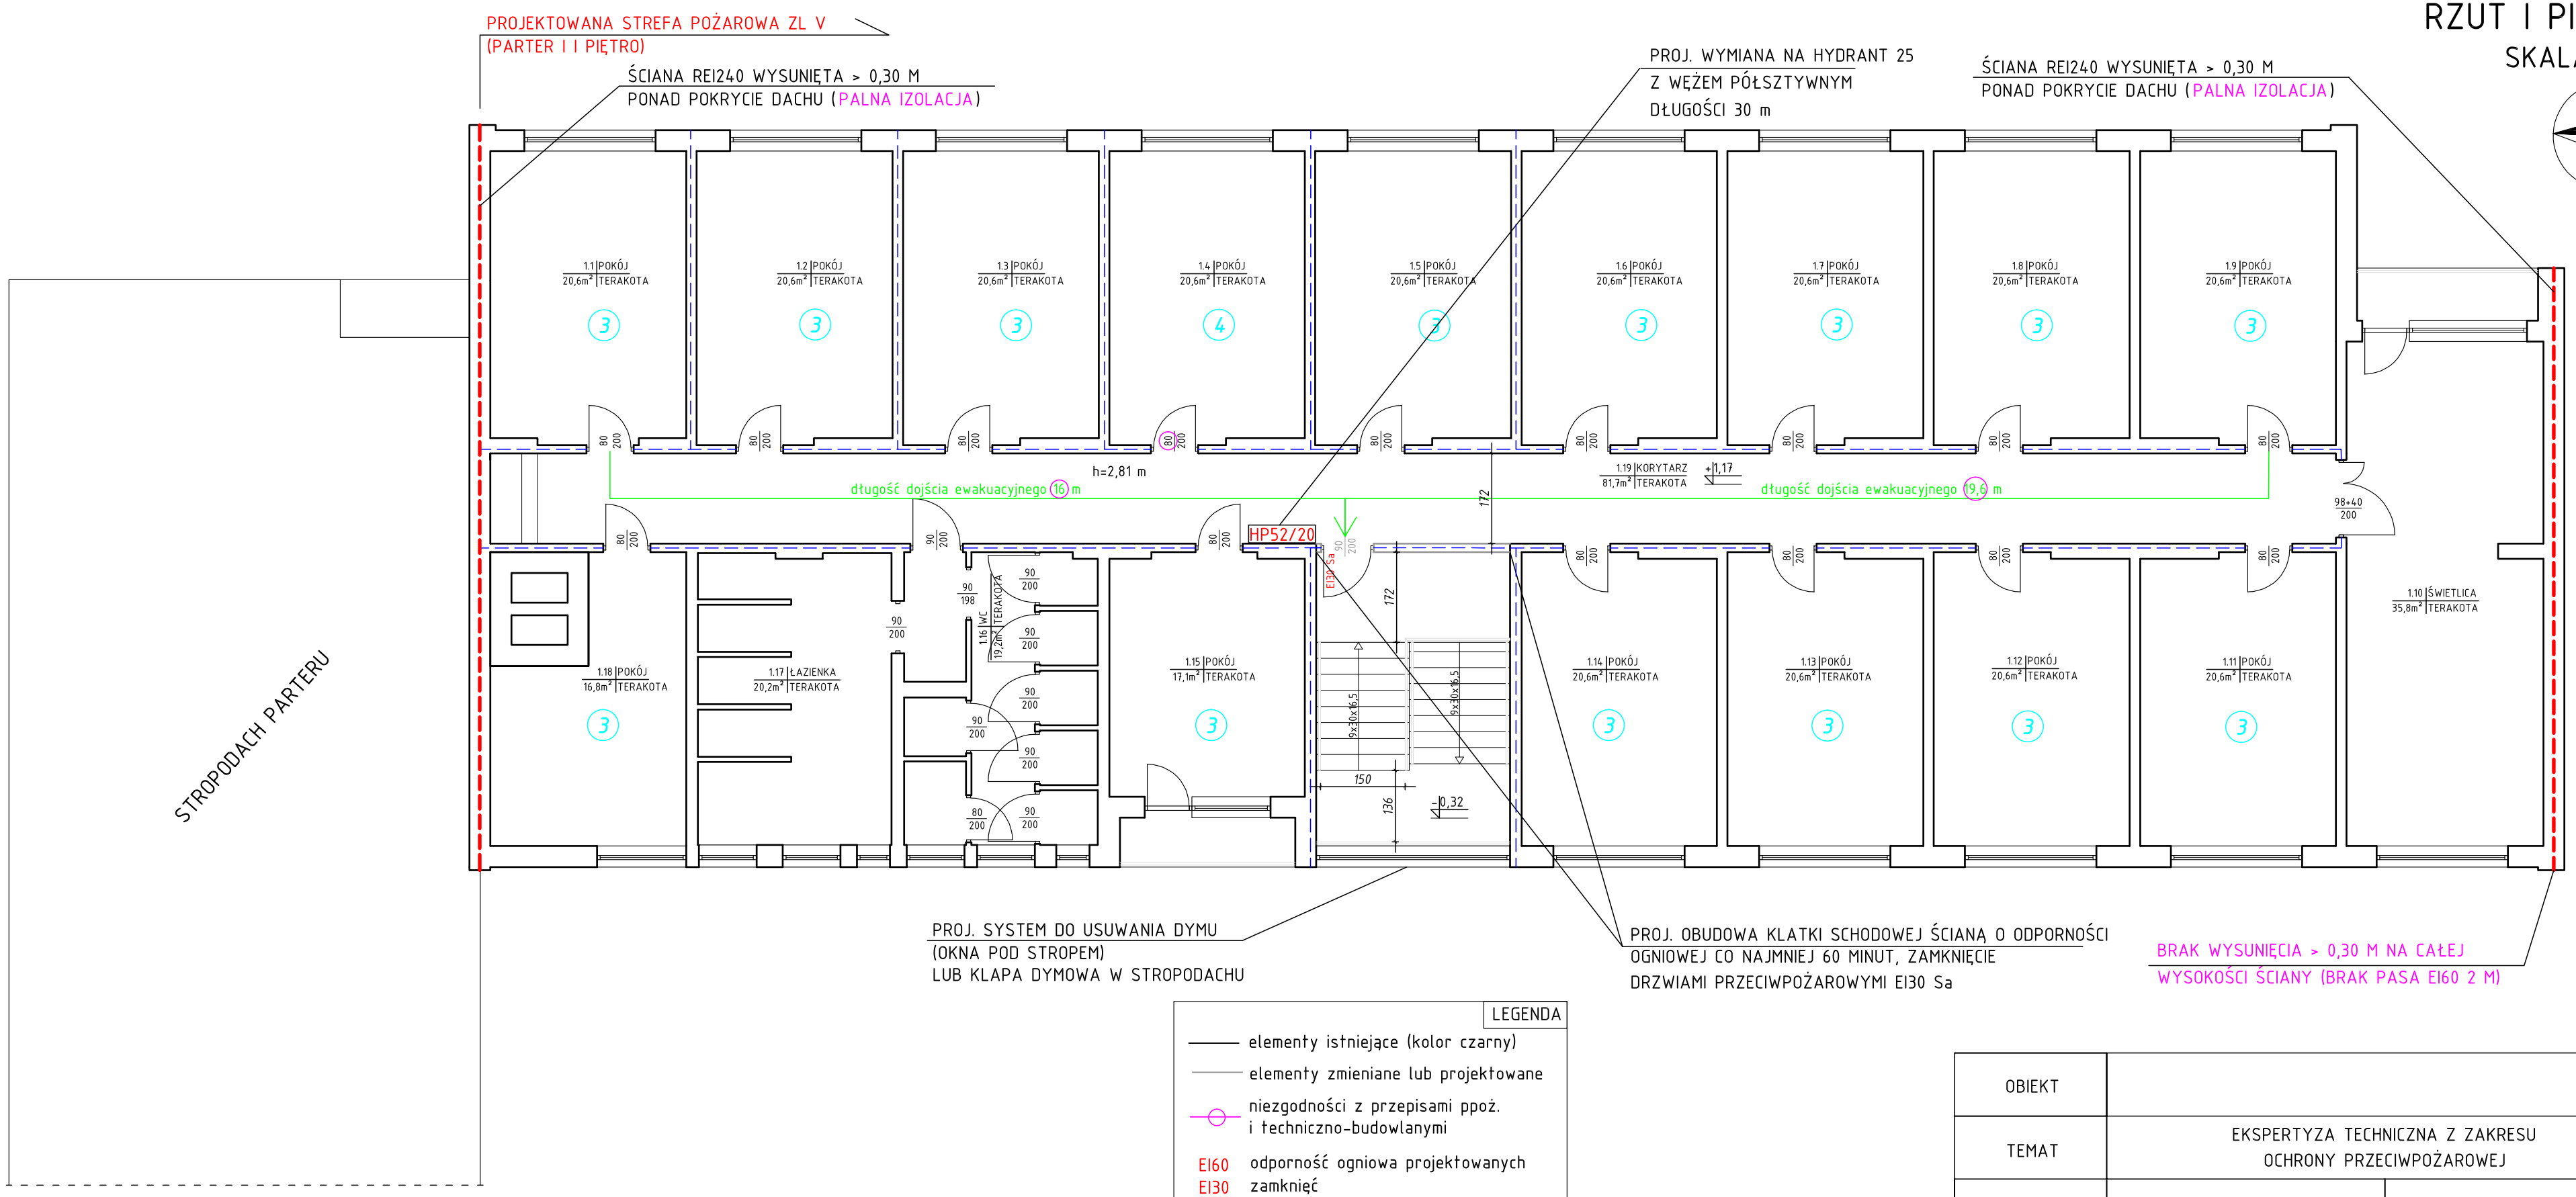

LEGENDA

- elementy istniejące (kolor czarny)
- elementy zmieniane lub projektowane
- niezgodności z przepisami ppoż. i techniczno-budowlanymi
- EI60 / EI30 — odporność ogniowa projektowanych zamknięć
- Sa — klasa dymoszczelności zamknięć
- oddzielenie przeciwpożarowe co najmniej REI120
- oddzielenie przeciwpożarowe co najmniej EI60/REI60
- PWP — wyzwalacz ppoż. wyłącznika prądu
- (1) — ilość osób (stałych użytkowników/pracowników)
- S-Z — projektowany samozamykacz do drzwi

OBIEKT			
TEMAT	EKSPERTYZA TECHNICZNA Z ZAKRESU OCHRONY PRZECIWPOŻAROWEJ		
AUTORZY OPRACOWANIA			
NAZWA RYSUNKU	RZUT I PIĘTRA	SKALA	1:100
		DATA	03.2019
		NR RYS.	4